


MAD I SÄRO

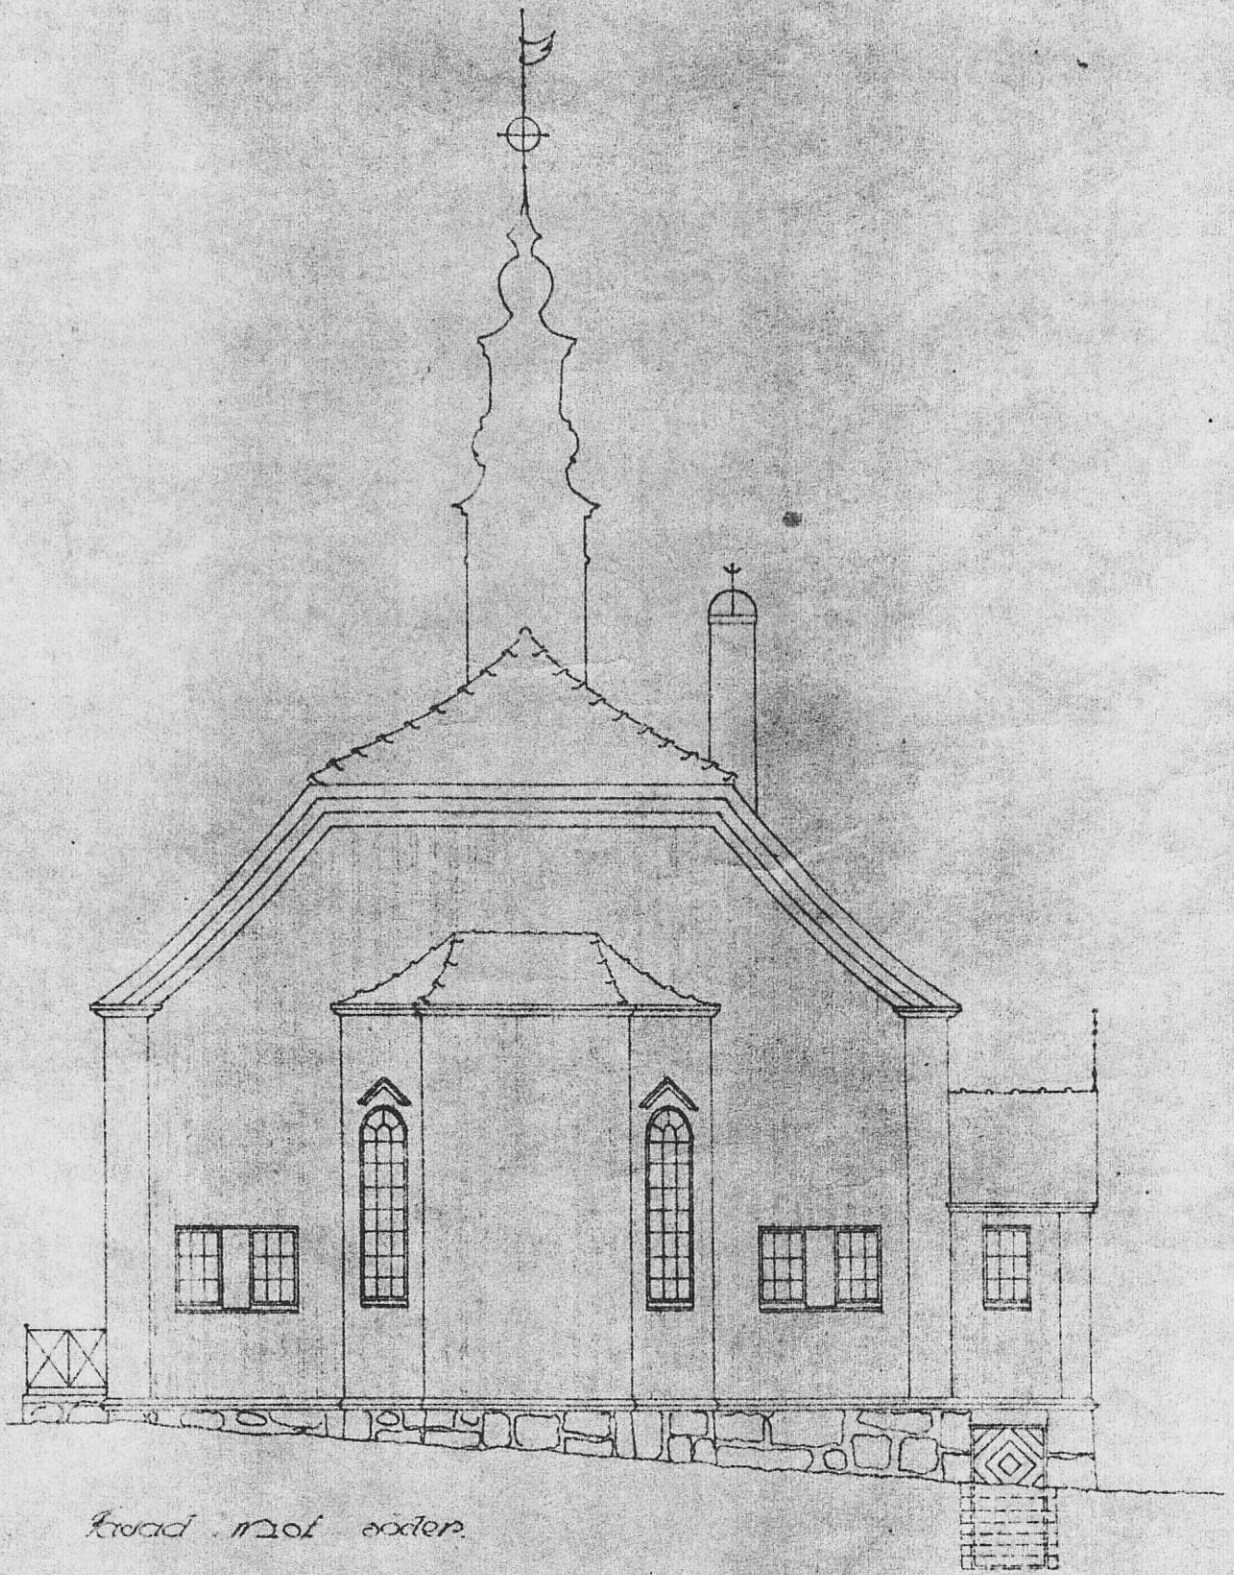

Kvad. mot söder.

Göteborgs st. 1919.
Allan Berglund
arkitekt.

9 10 20 Meter