


KAPELLBYGGNAD Å SÄRÖ

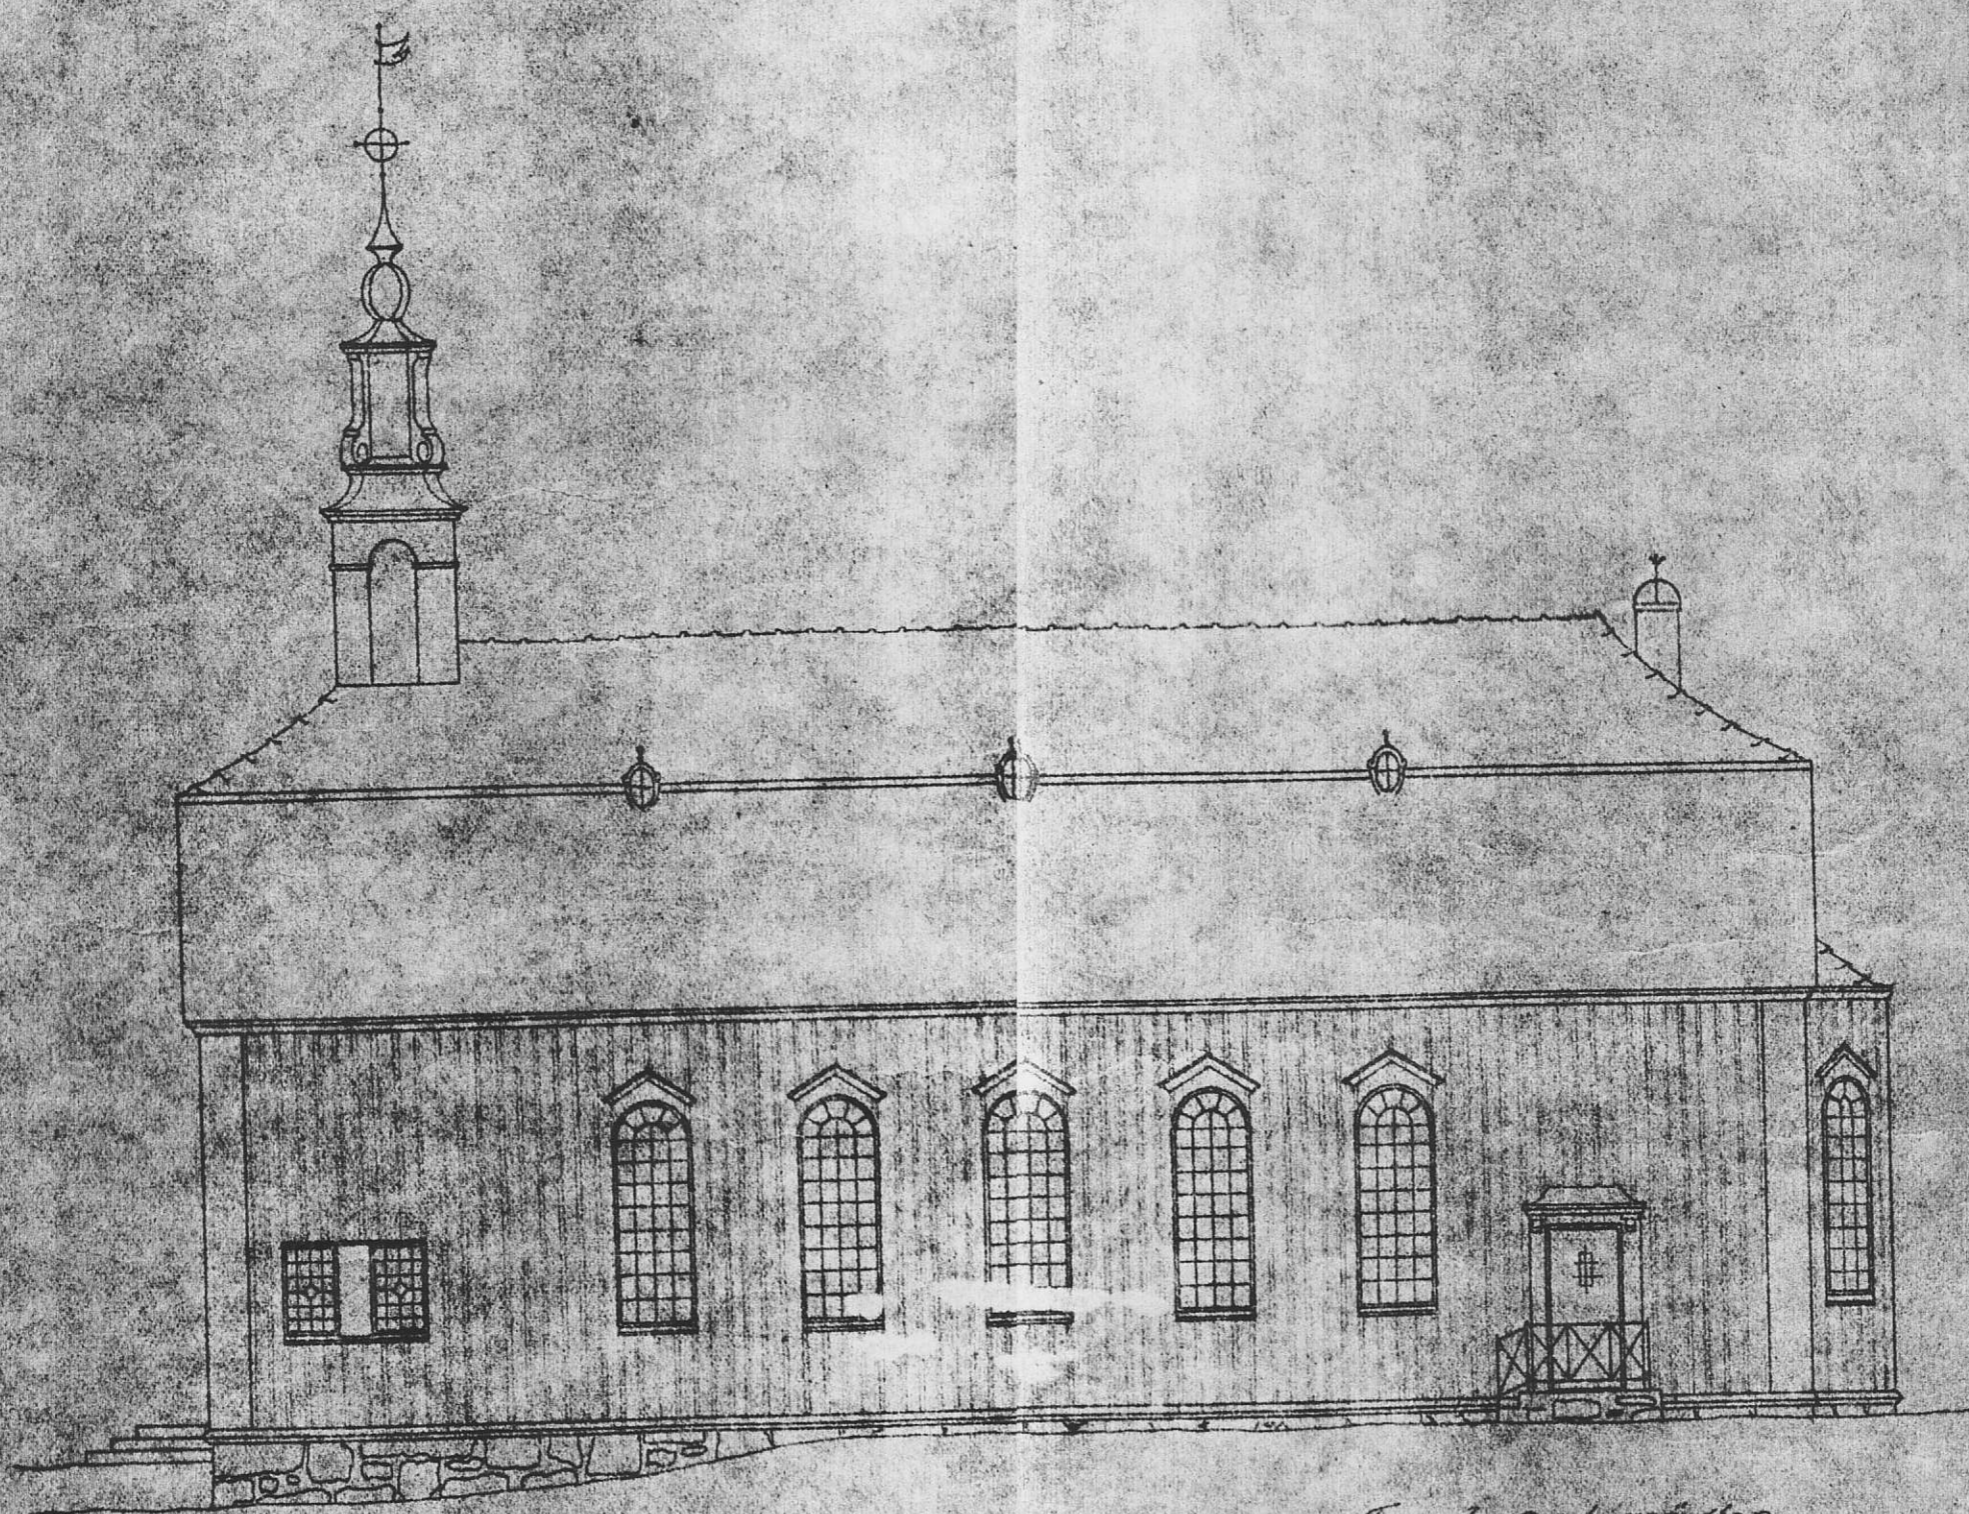

Fasad mot väster.

Göteborg okt. 1919.
Allan Berglund
arkitekt.

