


Skala  
1:100

SLTK - SU  
Klubbhus  
Förslag 9.4.68

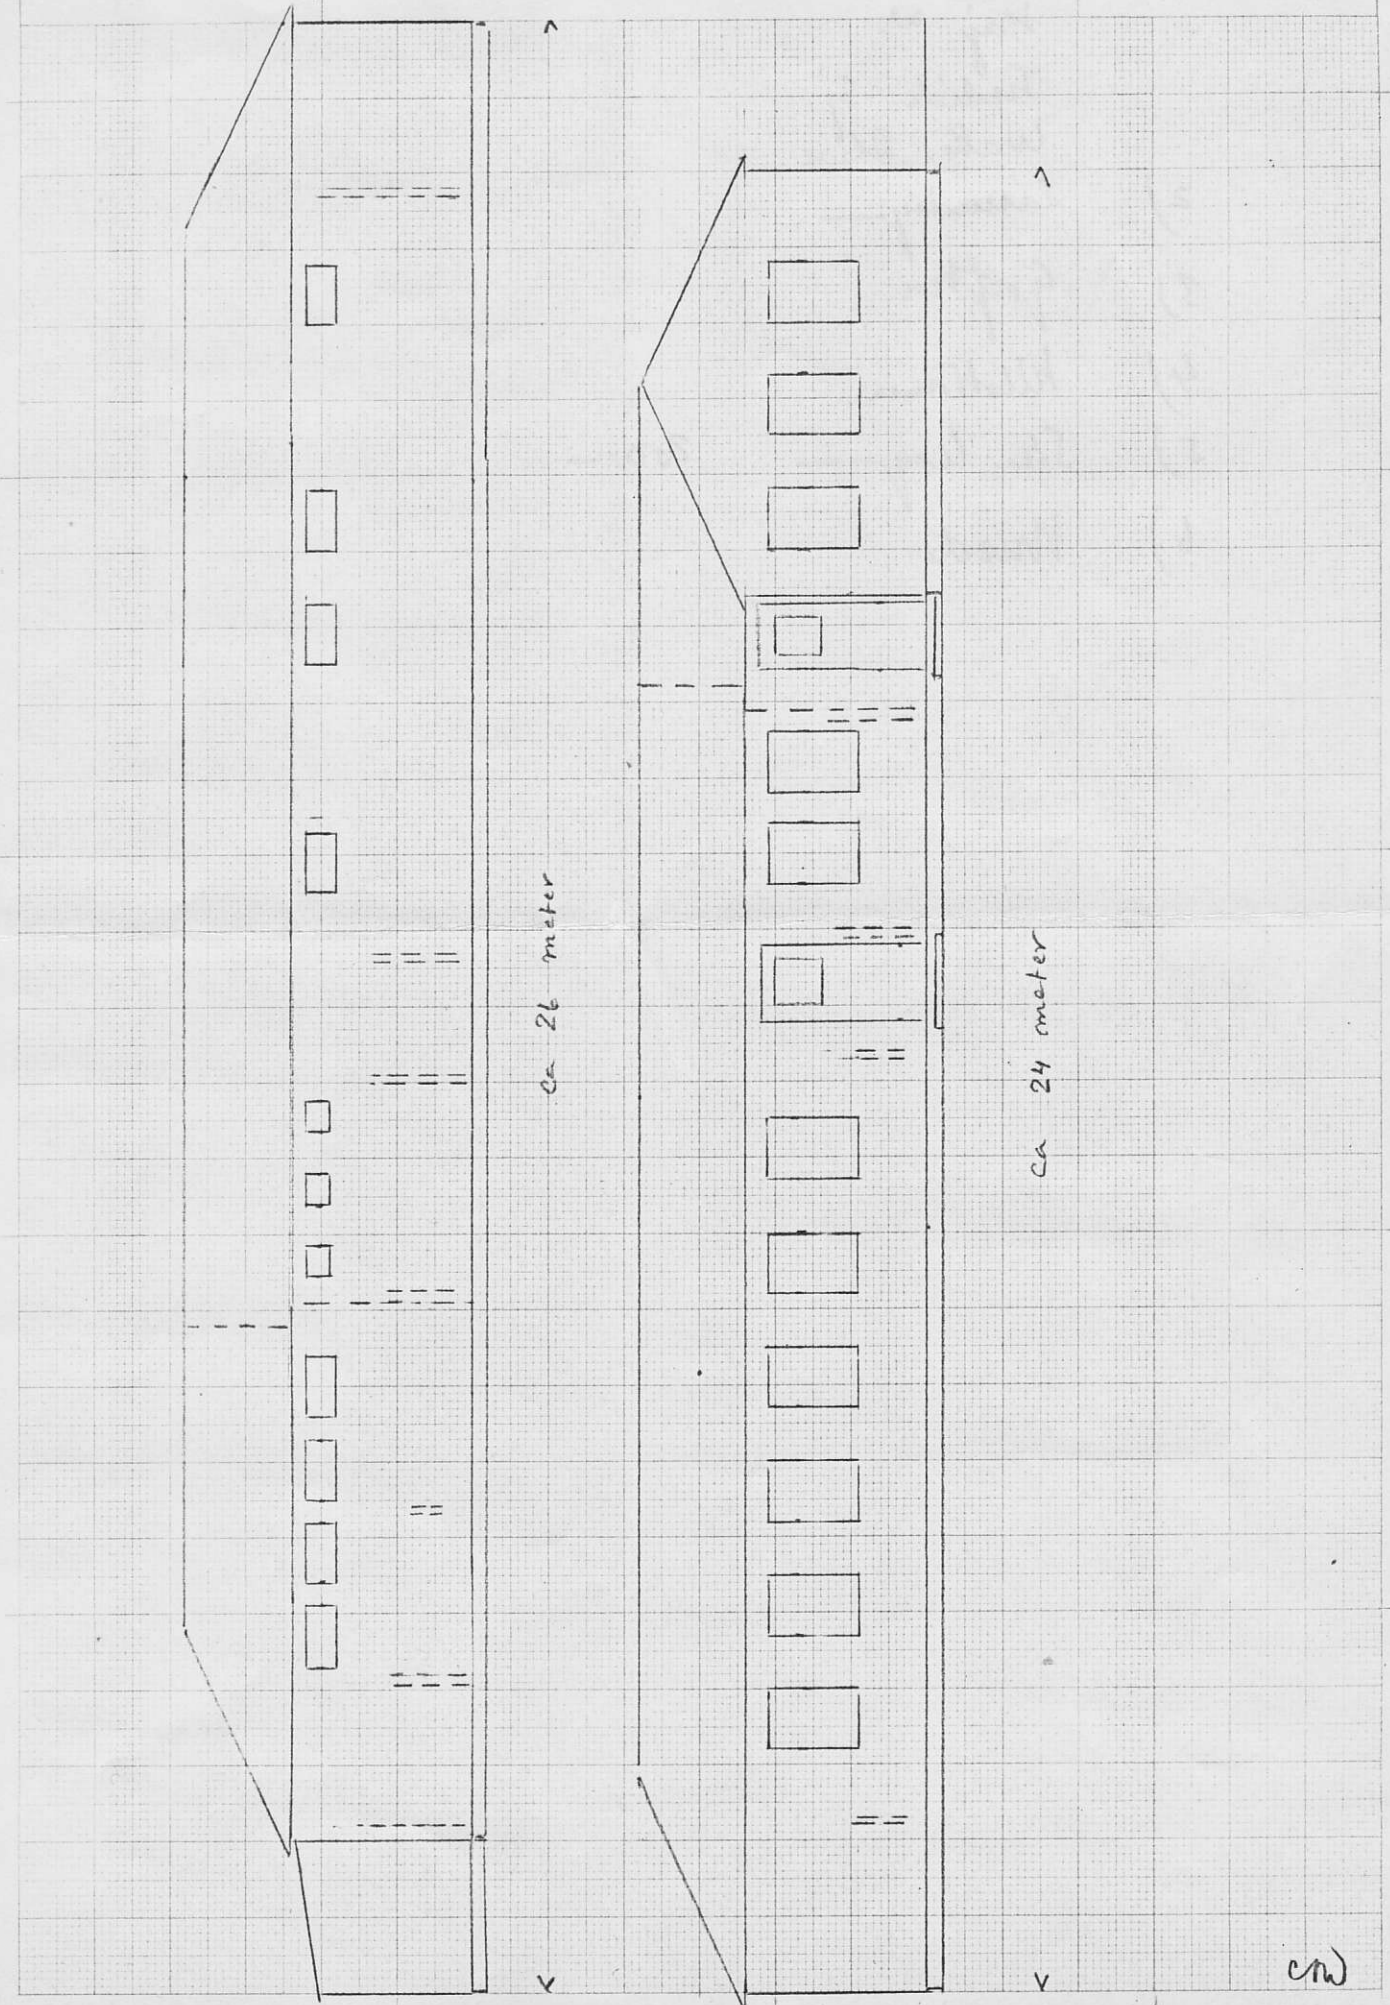

514 AA  
732501

Gumparts  
GUMPARTS

Nr 30 1/2

end

Skala


1:100 ↑

SLTK - SU  
Klubbhus

Förslag 9.4.68

Totalt ca 26 meter

En serie låga fönster längs taklistan

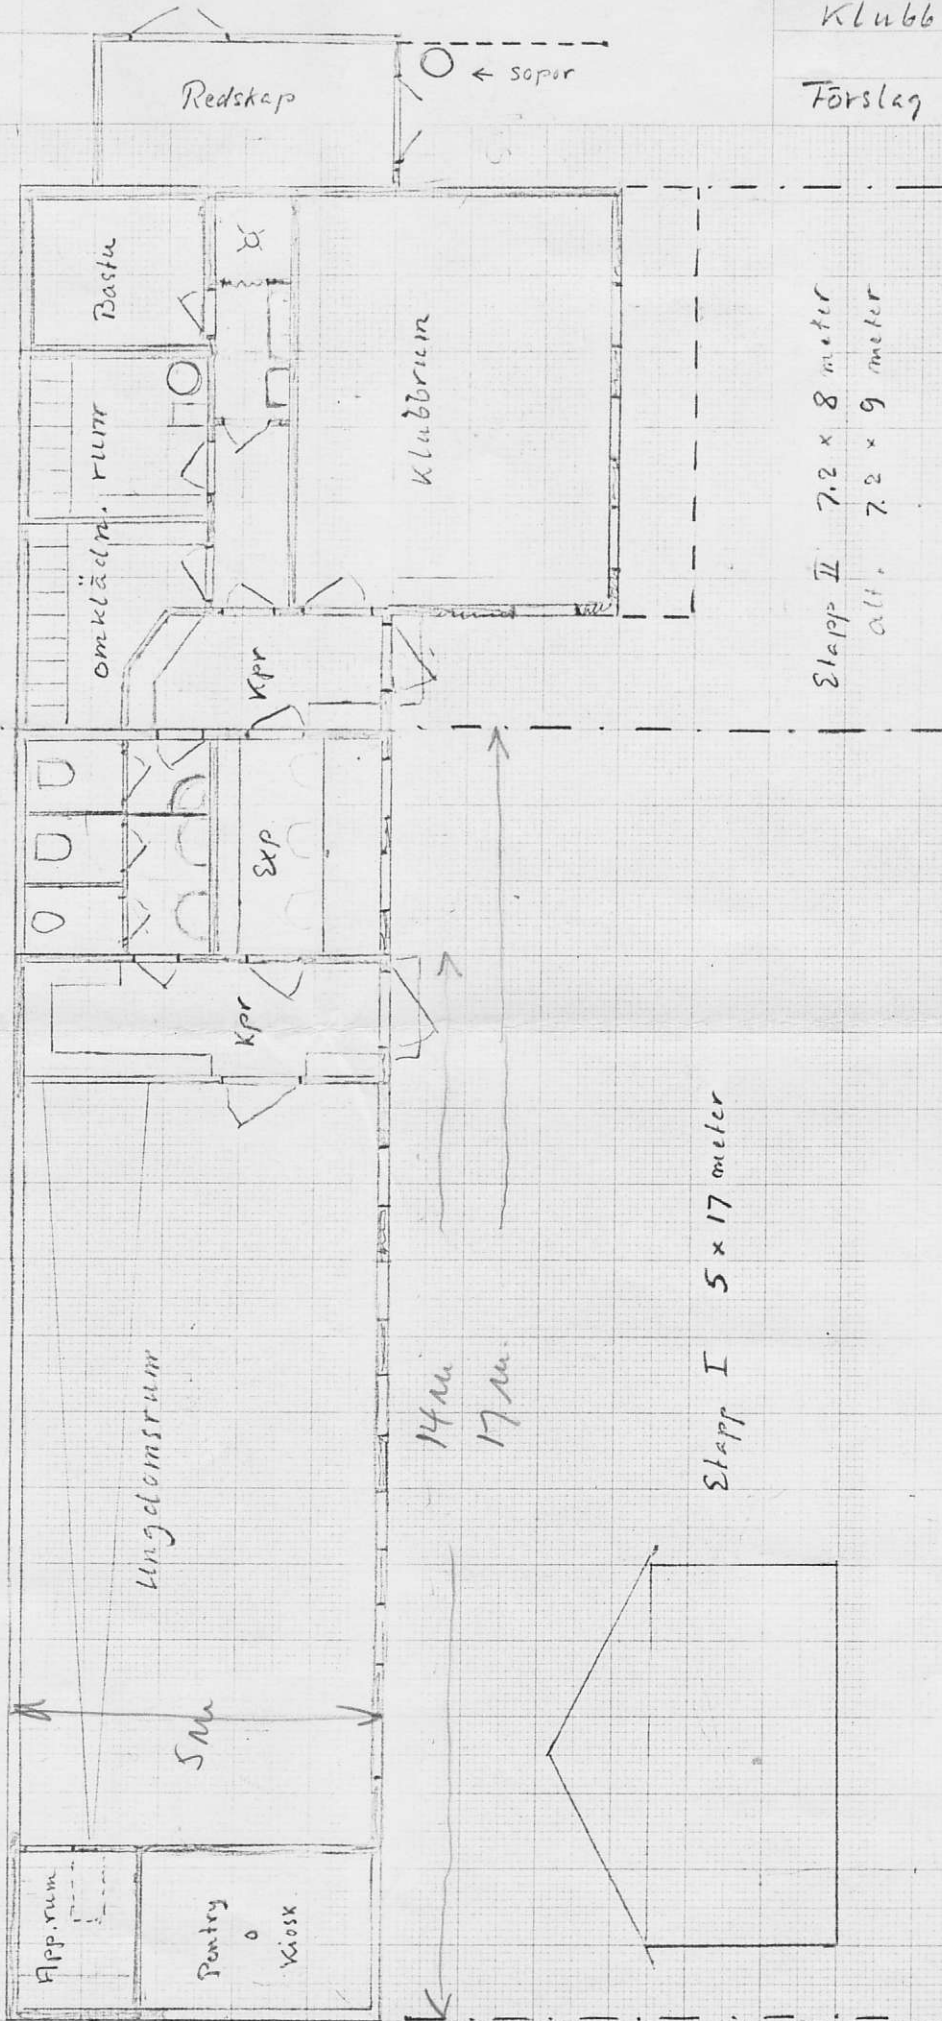

Stapp II 7.2 x 8 meter  
alt. 7.2 x 9 meter

Stapp I 5 x 17 meter

enw